



面積表		
建築面積	60.00㎡	18.18坪
1階床面積	56.50㎡	17.12坪
2階床面積	57.00㎡	17.27坪
延床面積	113.50㎡	34.39坪
1階基本本体面積	60.00㎡	18.18坪
2階基本本体面積	60.00㎡	18.18坪
基本本体面積	120.00㎡	36.36坪
下屋面積	0.00㎡	0.00坪
踏出面積(ホーチ)	0.00㎡	0.00坪
踏出面積(バルコニー)	0.00㎡	0.00坪
踏出面積(小計)	0.00㎡	0.00坪
総施工面積	120.00㎡	36.36坪

作成日 2019/06/04

工事名	1階 平面詳細図			縮尺	1/50	<p>パナソニックビルダーズグループ  <b>トーケンホーム株式会社</b>          パナソニック 耐震住宅工法 テクノストラクチャー</p>	〒010-0952 秋田市山王新町19-37 TEL:018-865-3322 トーケンホーム(株)二級建築士事務所 秋田県知事登録 第15-10B-0141号 管理建築士 米澤直樹 秋田県知事登録 第052-8844号	図面番号	3-2
図面名称	1階 平面詳細図			縮尺	1/50				

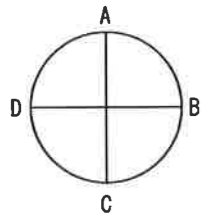

展開方向

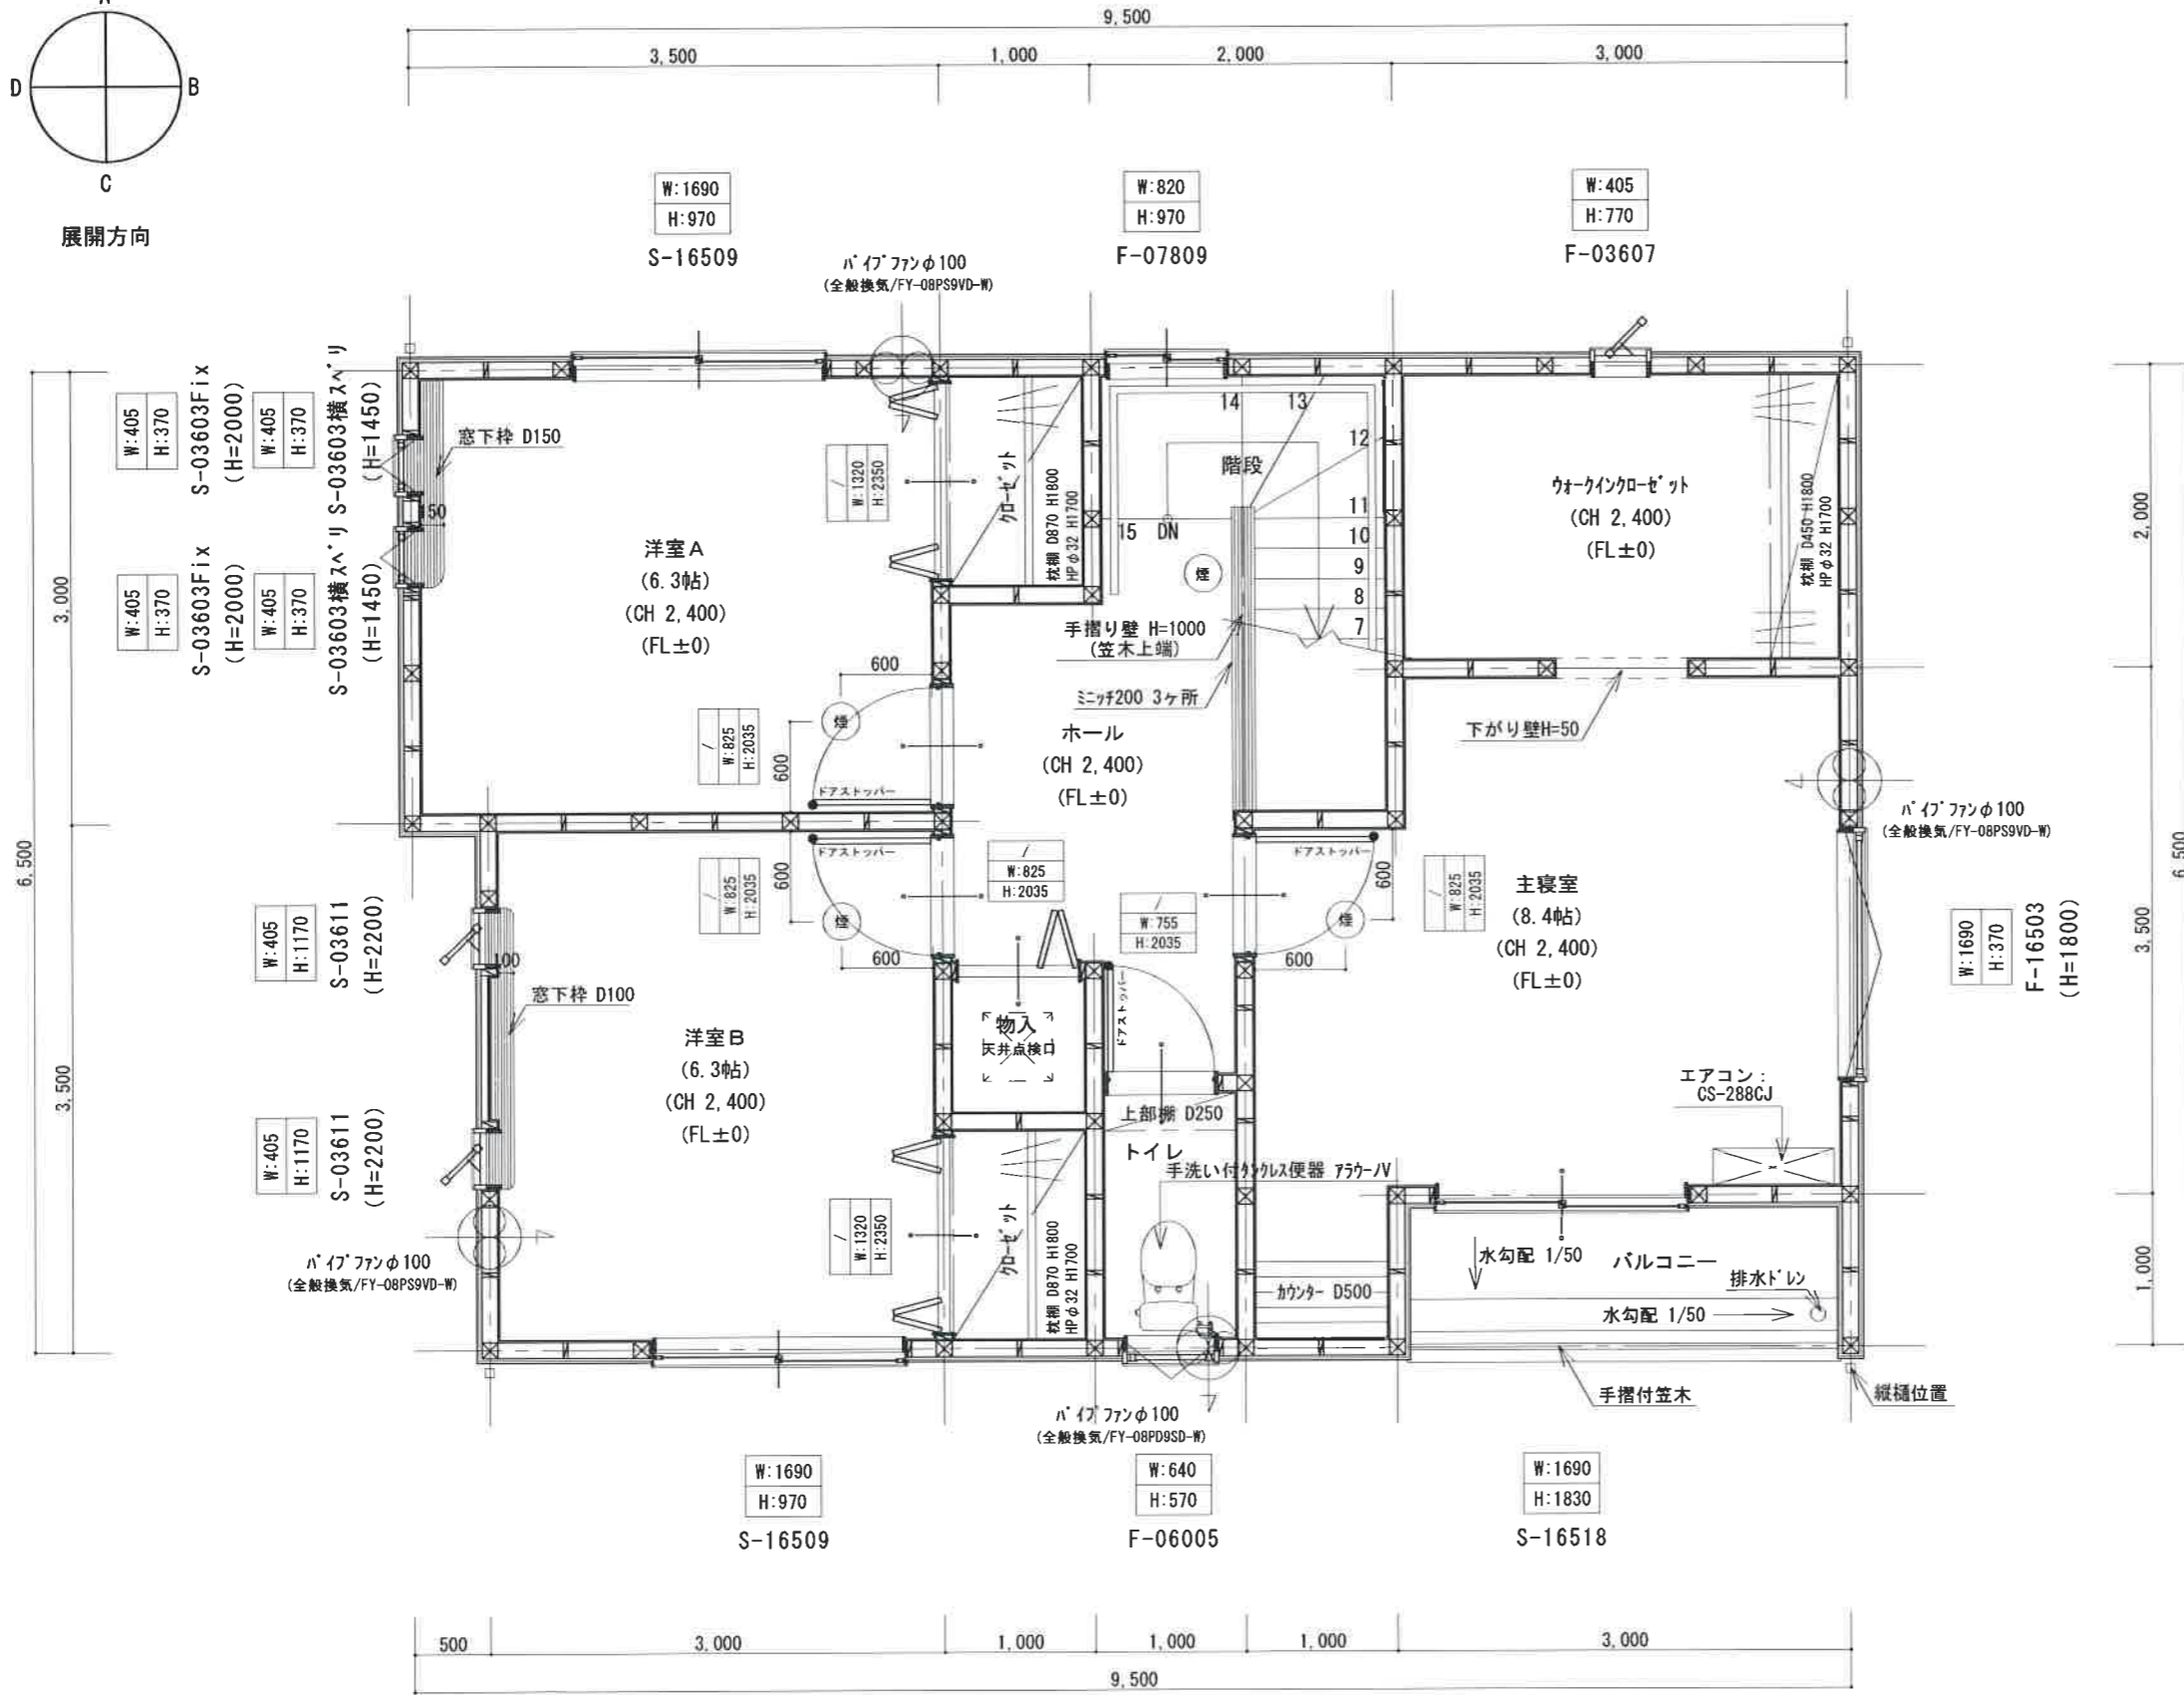


面積表		
建築面積	60.00㎡	18.18坪
1階床面積	56.50㎡	17.12坪
2階床面積	57.00㎡	17.27坪
延床面積	113.50㎡	34.39坪
1階基本本体面積	60.00㎡	18.18坪
2階基本本体面積	60.00㎡	18.18坪
基本本体面積	120.00㎡	36.36坪
下屋面積	0.00㎡	0.00坪
踏出面積(木-チ)	0.00㎡	0.00坪
踏出面積(バルコニー)	0.00㎡	0.00坪
踏出面積(小計)	0.00㎡	0.00坪
総施工面積	120.00㎡	36.36坪


作成日 2019/06/01

工事名	パナソニックビルダースグループ トークンホーム株式会社			〒010-0952 秋田市山王新町19-37 TEL:018-865-3322	図面番号	3-3
図面名称	2階 平面詳細図	縮尺	1/50	トークンホーム(株)二級建築士事務所 秋田県知事登録 第15-10B-0141号 管理建築士 米澤直樹 秋田県知事登録 第052-8844号		



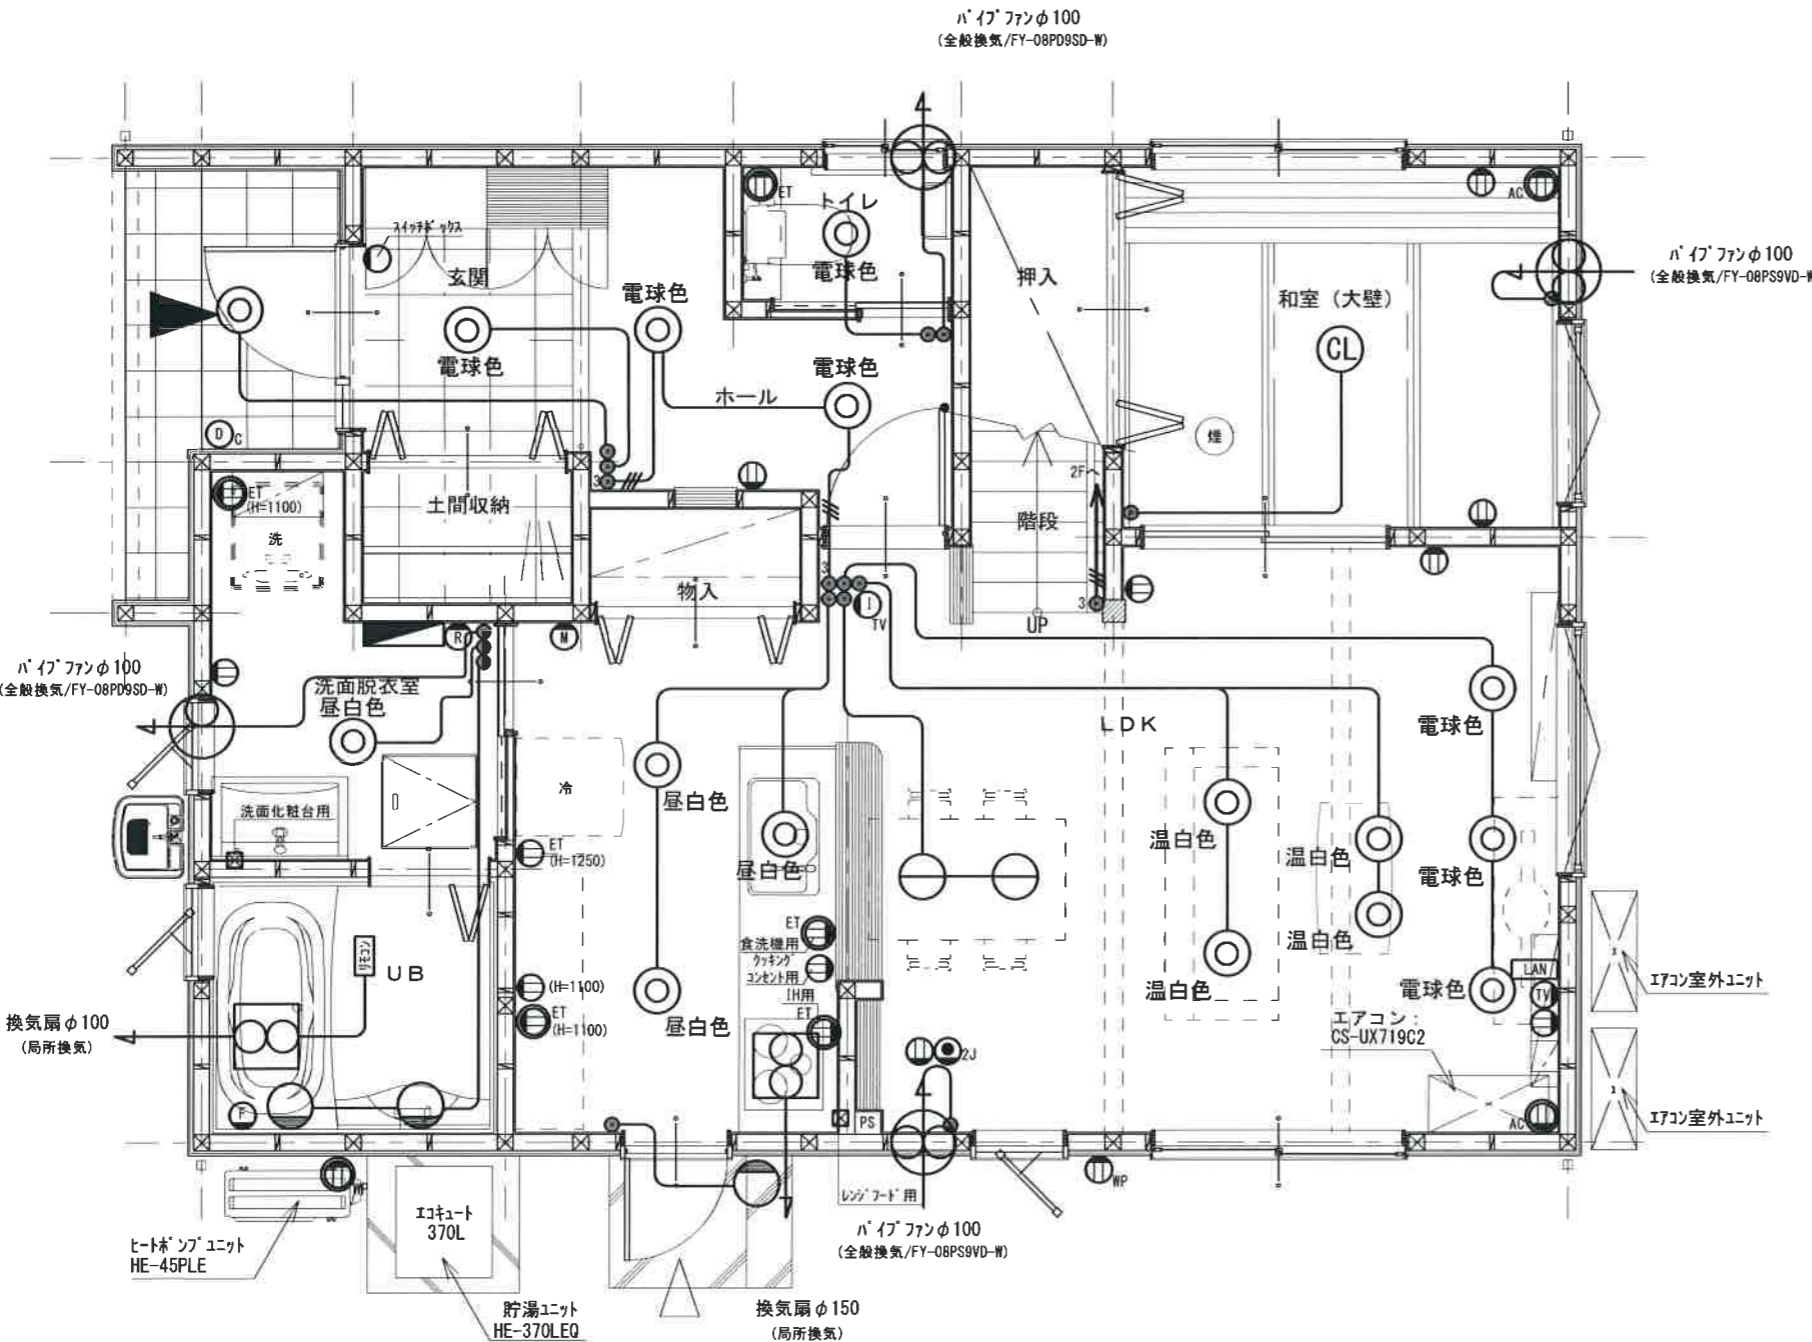


凡 例 コスモワイド21シリーズ			
照明器具	CL	シーリングライト	
	○	ペンダント	
	○	ブラケット	
	○	ダウンライト	
	○	蛍光灯	
スイッチ	●	スイッチ	(WT5001) FL+1100
	● <sup>3</sup>	3路スイッチ	(WT5002) FL+1100
	○	2口コンセント	(WTF1502WK) FL+200
コンセント	○ <sup>ET</sup>	アース付接地 2口コンセント	(WTF11338W) FL+200
	○ <sup>AC</sup>	エアコン用15A/20A兼用 7-ス付接地コンセント	(WTF19313WK) 天井付け
	○ <sup>MP</sup>	フル接地防水コンセント	(WK4105K) GL+600
	⊗	直結配線	
	○	2重丸は専用回路	
	LAN	宅内LAN (通線チップ)	(WN3025SW)
	TV	BS/UV用コンセント	(WCS3063WK)
情報機器	● <sup>2J</sup>	電話用モジュラージャック	(WNT15629W)
	○ <sup>TV</sup>	カラーテレビ付インター親機	(VL-SVD300KL) FL+1500(現場調整)
	○ <sup>D</sup>	カラーテレビ付インター子器	
	○	パイプファン	
その他	○	シロッコファン	
	■	オール電化対応分電盤	(BQWN36182T2K) FL+2050(下端)
	○ <sup>M</sup>	給湯器マイコン	FL+1500
	○ <sup>F</sup>	給湯器リモコン	UBFL+750
	●	火災警報器(けむり感知)	(SH28417, SH28427)
	○ <sup>R</sup>	電動式水抜栓開閉装置	
		上記以外の高さは、特記による。	

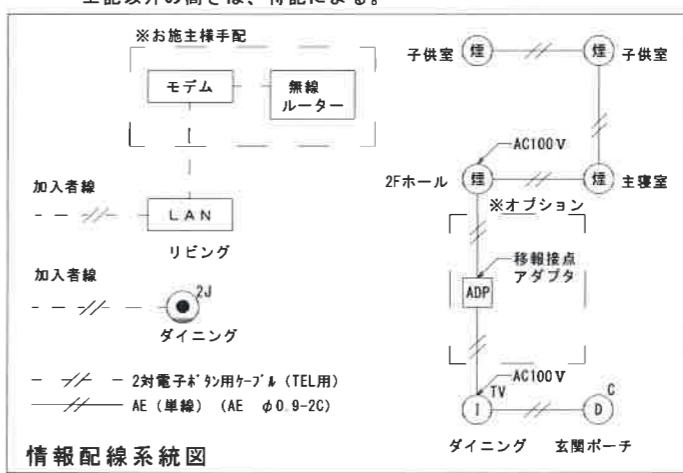


作成日 2019/06/04

工事名				パナソニックビルダースグループ	〒010-0952 秋田市山王新町19-37 TEL:018-865-3322
図面名称	1階 電気図	縮尺	1/50	<b>トークンホーム</b> 株式会社	トークンホーム(株)二級建築士事務所 秋田県知事登録 第15-10B-0141号
				パナソニック 耐震住宅工法 テクノストラクチャー	管理建築士 米澤直樹 秋田県知事登録 第052-8844号
					図面番号 13-2

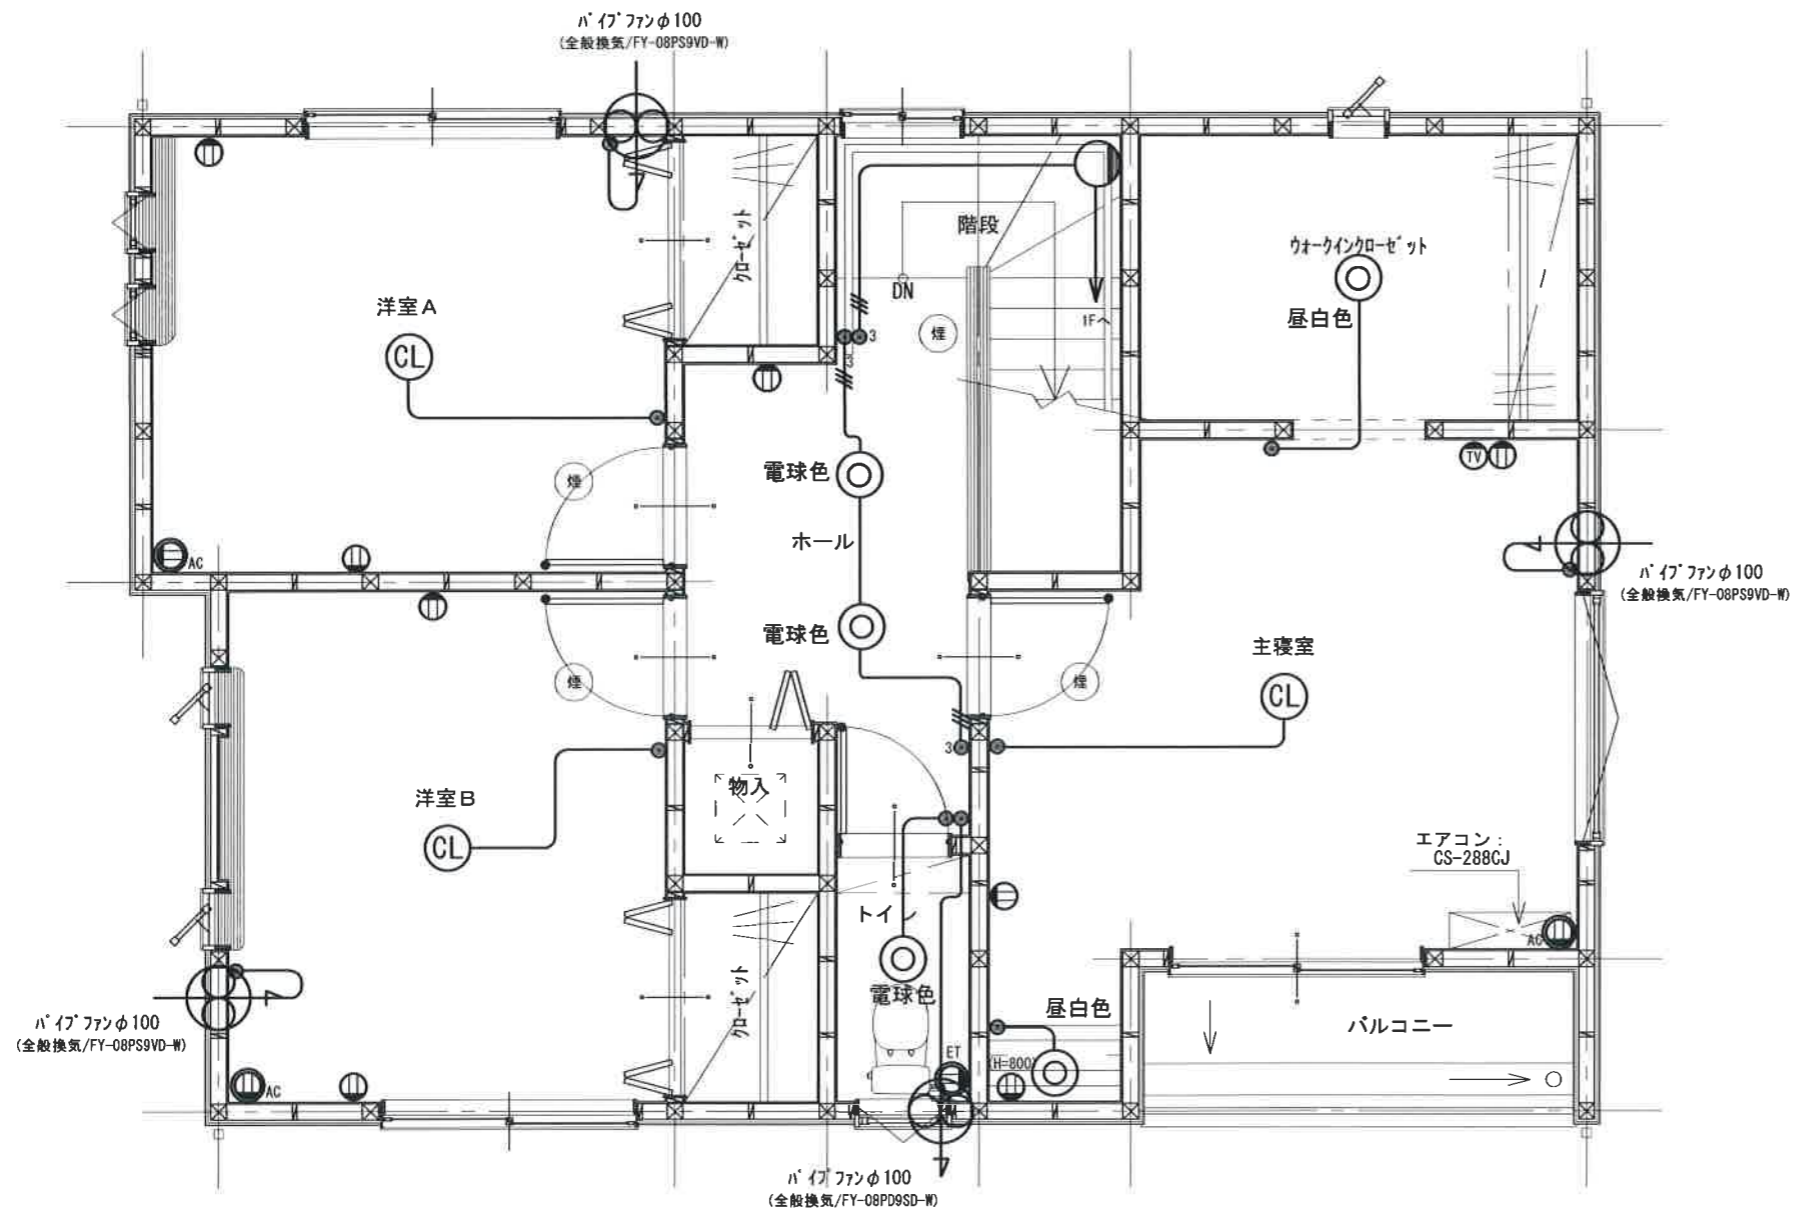

凡 例 コスモワイド21シリーズ			
照明器具	⊙	シーリングライト	
	○	ペンダント	
	○	ブラケット	
	○	ダウンライト	
スイッチ	●	スイッチ	(WT5001) FL+1100
	● <sup>3</sup>	3路スイッチ	(WT5002) FL+1100
コンセント	⊖	2口コンセント	(WTF1502WK) FL+200
	⊖ <sup>ET</sup>	アース付接地 2口コンセント	(WTF11338W) FL+200
	⊖ <sup>AC</sup>	エアコン用15A/20A兼用 アース付接地コンセント	(WTF19313WK) 天井付け
	⊖ <sup>MP</sup>	フル接地防水コンセント	(WK4105K) GL+600
	⊗	直結配線	
	○	2重丸は専用回路	
	情報機器	LAN	宅内LAN (通線チップ)
TV		BS/UV用コンセント	(WCS3063WK)
● <sup>2J</sup>		電話用モジュラージャック	(WNT15629W)
I <sup>TV</sup>		カラテレビ付インナー親機	(VL-SVD300KL) FL+1500 (現場調整)
D <sup>C</sup>		カラテレビ付インナー子器	
その他	⊖	パイプファン	
	⊖	シロッコファン	
	■	オール電化対応分電盤	(BQWN36182T2K) FL+2050 (下端)
	M	給湯器マイリモコン	FL+1500
	F	給湯器リモコン	UBFL+750
	煙	火災警報器(けむり感知)	(SH28417、SH28427)
R	電動式水抜栓開閉装置		

上記以外の高さは、特記による。



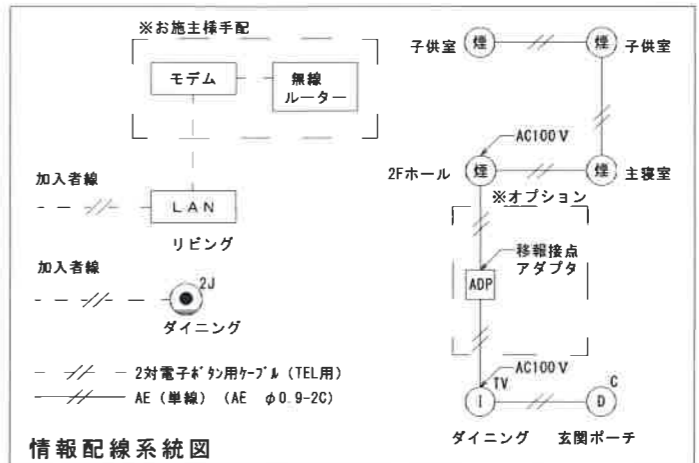


作成日 2019/06/04

工事名			
図面名称	2階 電気図	縮尺	1/50

パナソニックビルダースグループ  
**トークンホーム株式会社**  
 〒010-0952 秋田市山王新町19-37 TEL:018-865-3322  
 トークンホーム(株)二級建築士事務所  
 秋田県知事登録 第15-10B-0141号  
 管理建築士 米澤直樹 秋田県知事登録 第052-8844号

図面番号 13-3

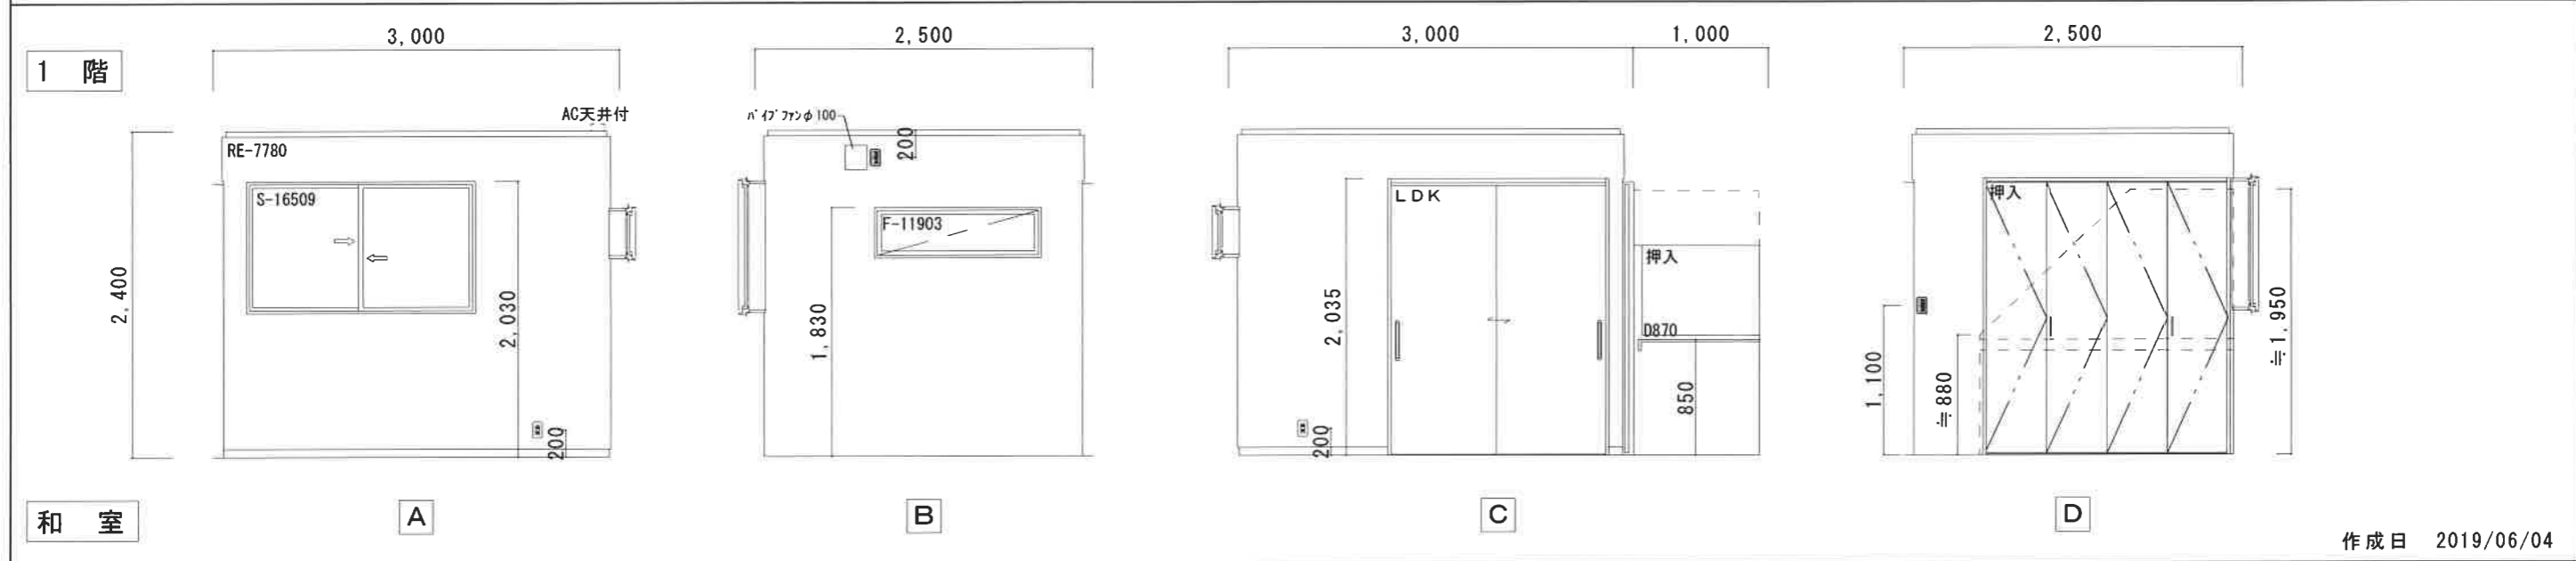
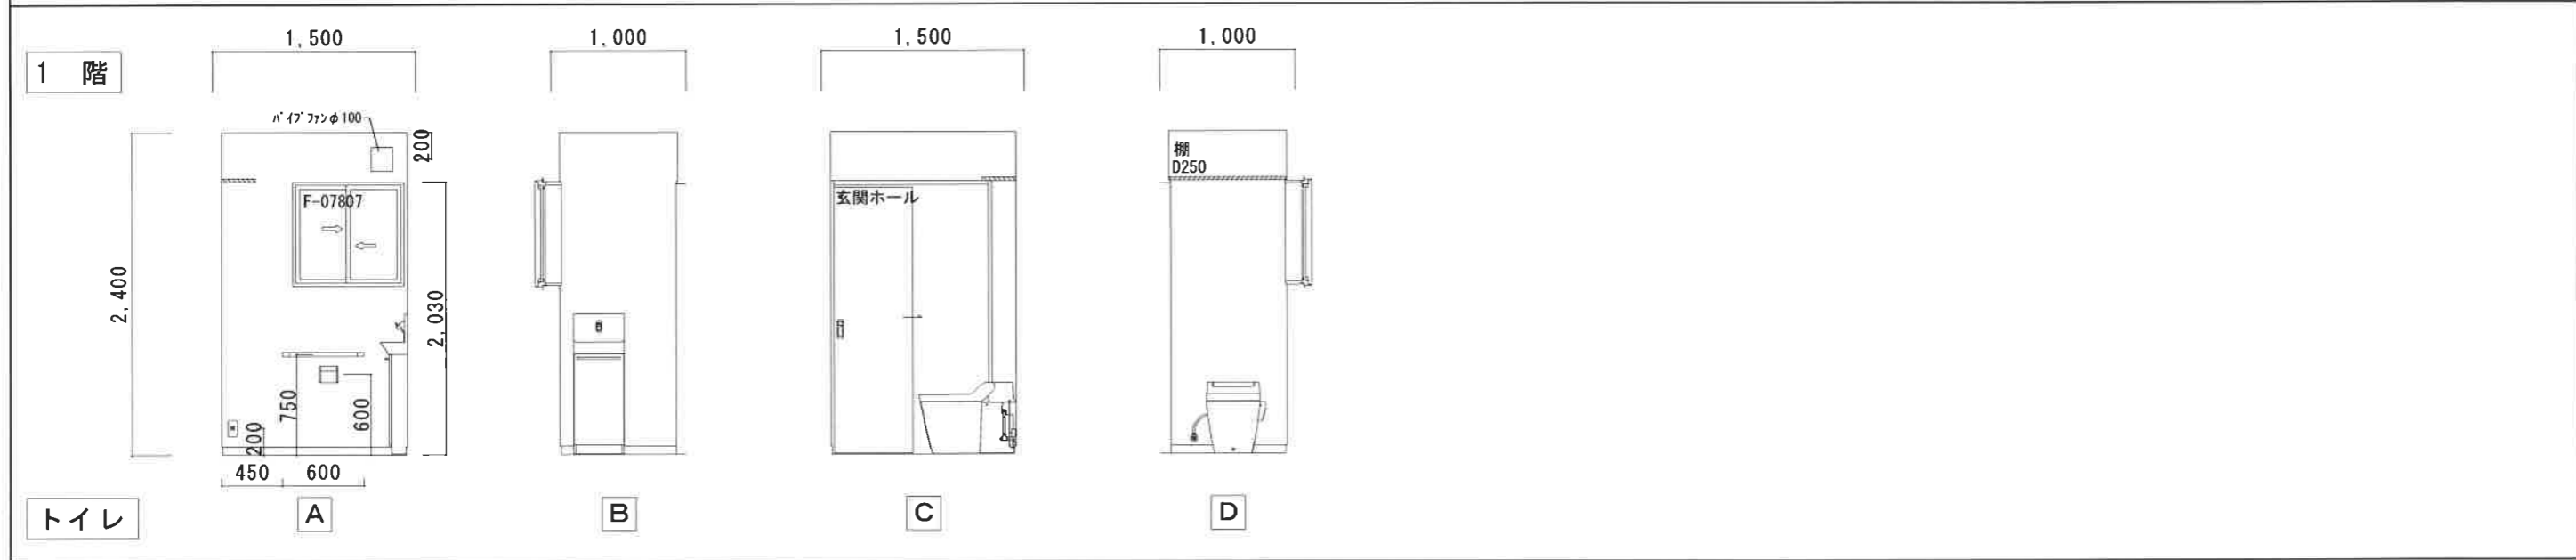
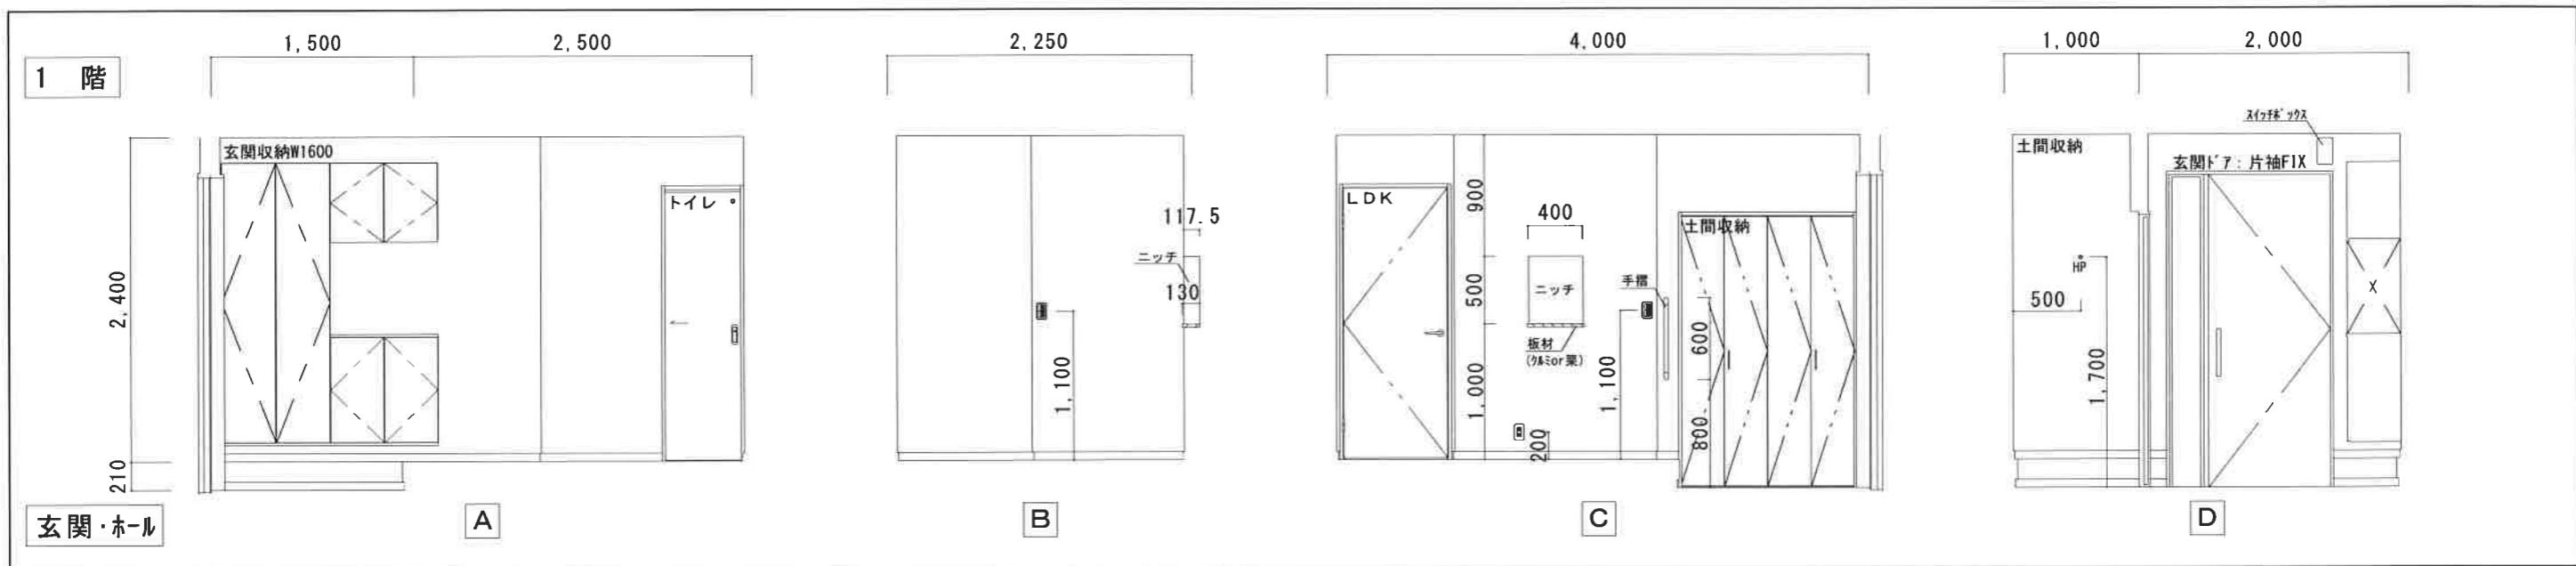


作成日 2019/06/04

工事名	〒010-0952 秋田市山王新町19-37 TEL 018-865-3322			図面番号	11-1
図面名称	展開図①	縮尺	1/50		

トータル(株)二級建築士事務所 秋田県知事登録 第15-10B-0141号  
管理建築士 米澤 直樹 秋田県知事登録 第052-8844号






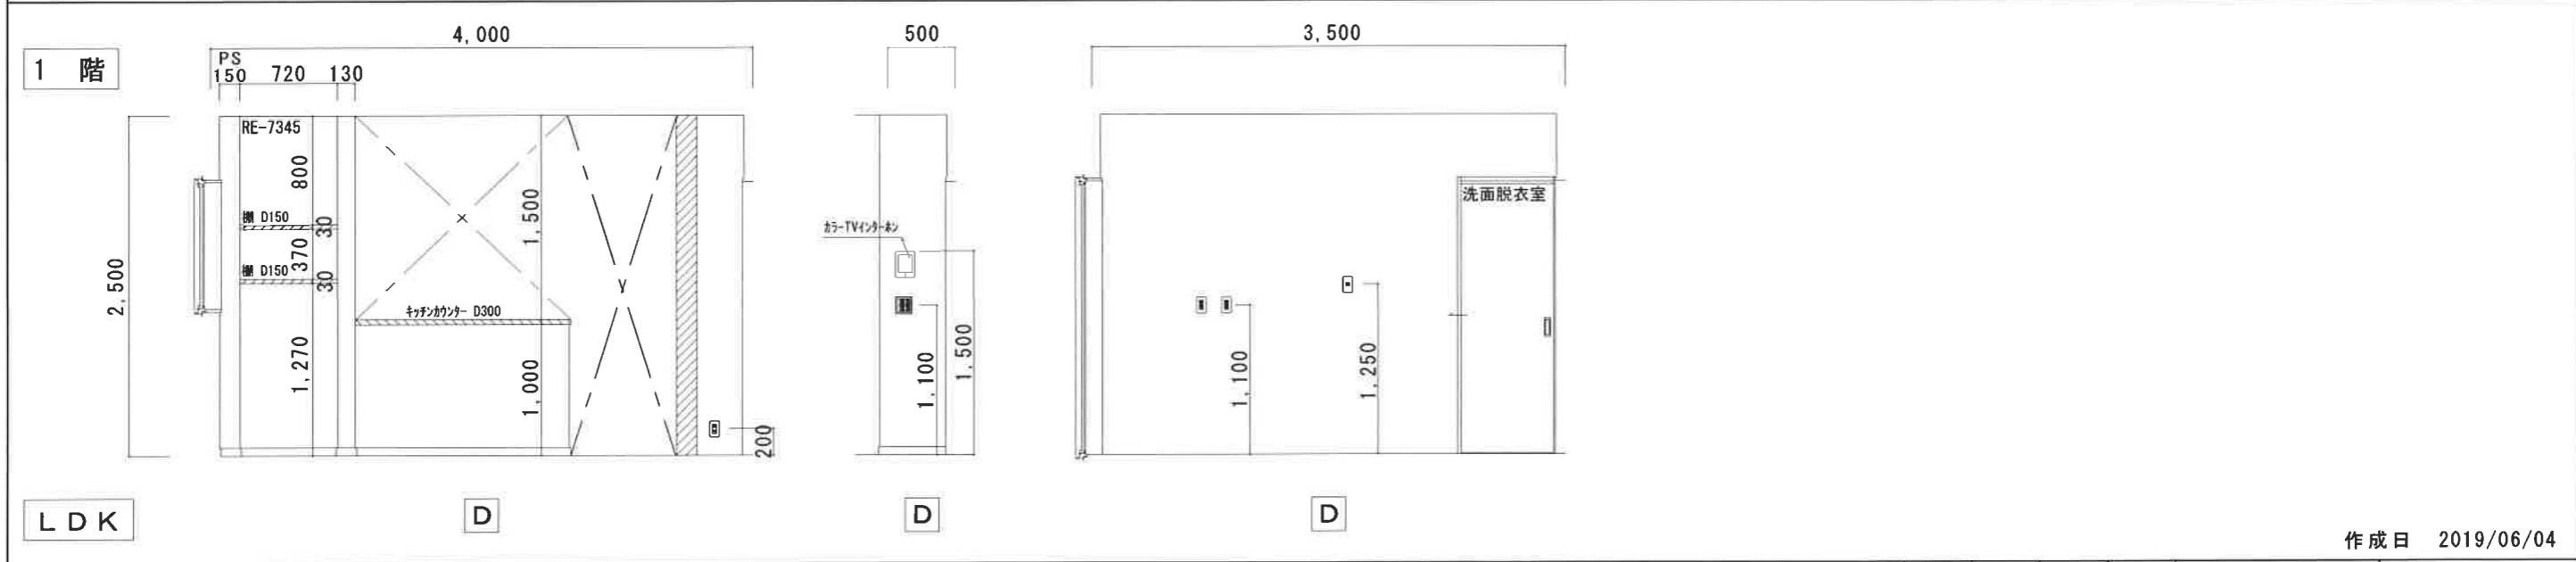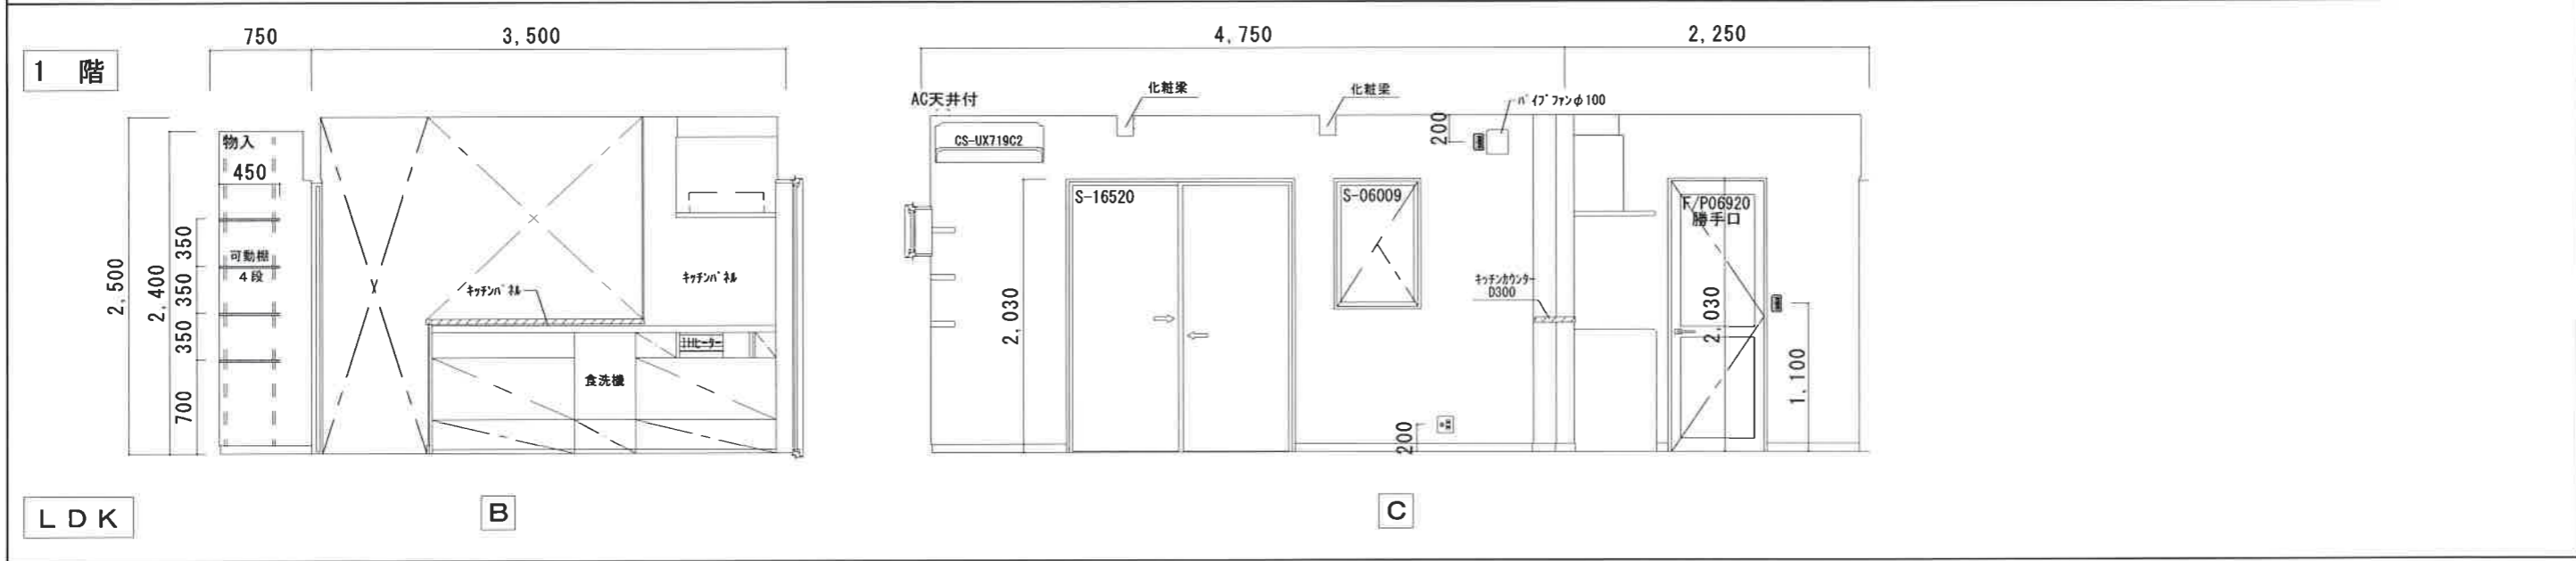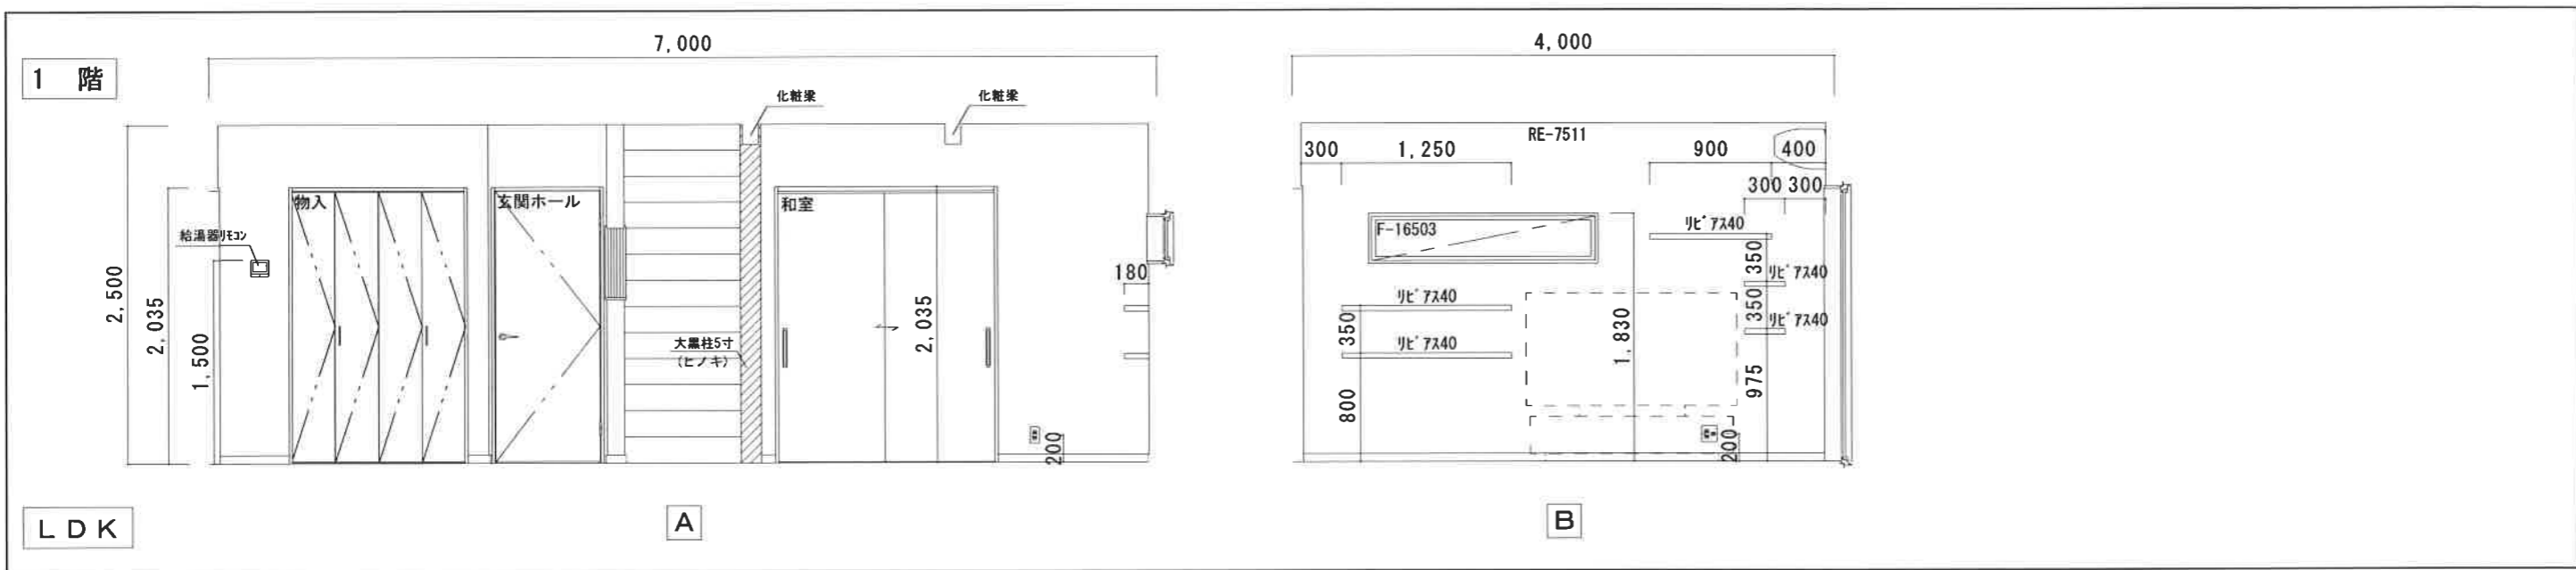

作成日 2019/06/04

工事名	〒010-0952 秋田市山王新町19-37 TEL 018-865-3322			図面番号	11-2
図面名称	展開図②	縮尺	1/50		




トータル(株)二級建築士事務所 秋田県知事登録 第15-10B-0141号  
管理建築士 米澤 直樹 秋田県知事登録 第052-8844号

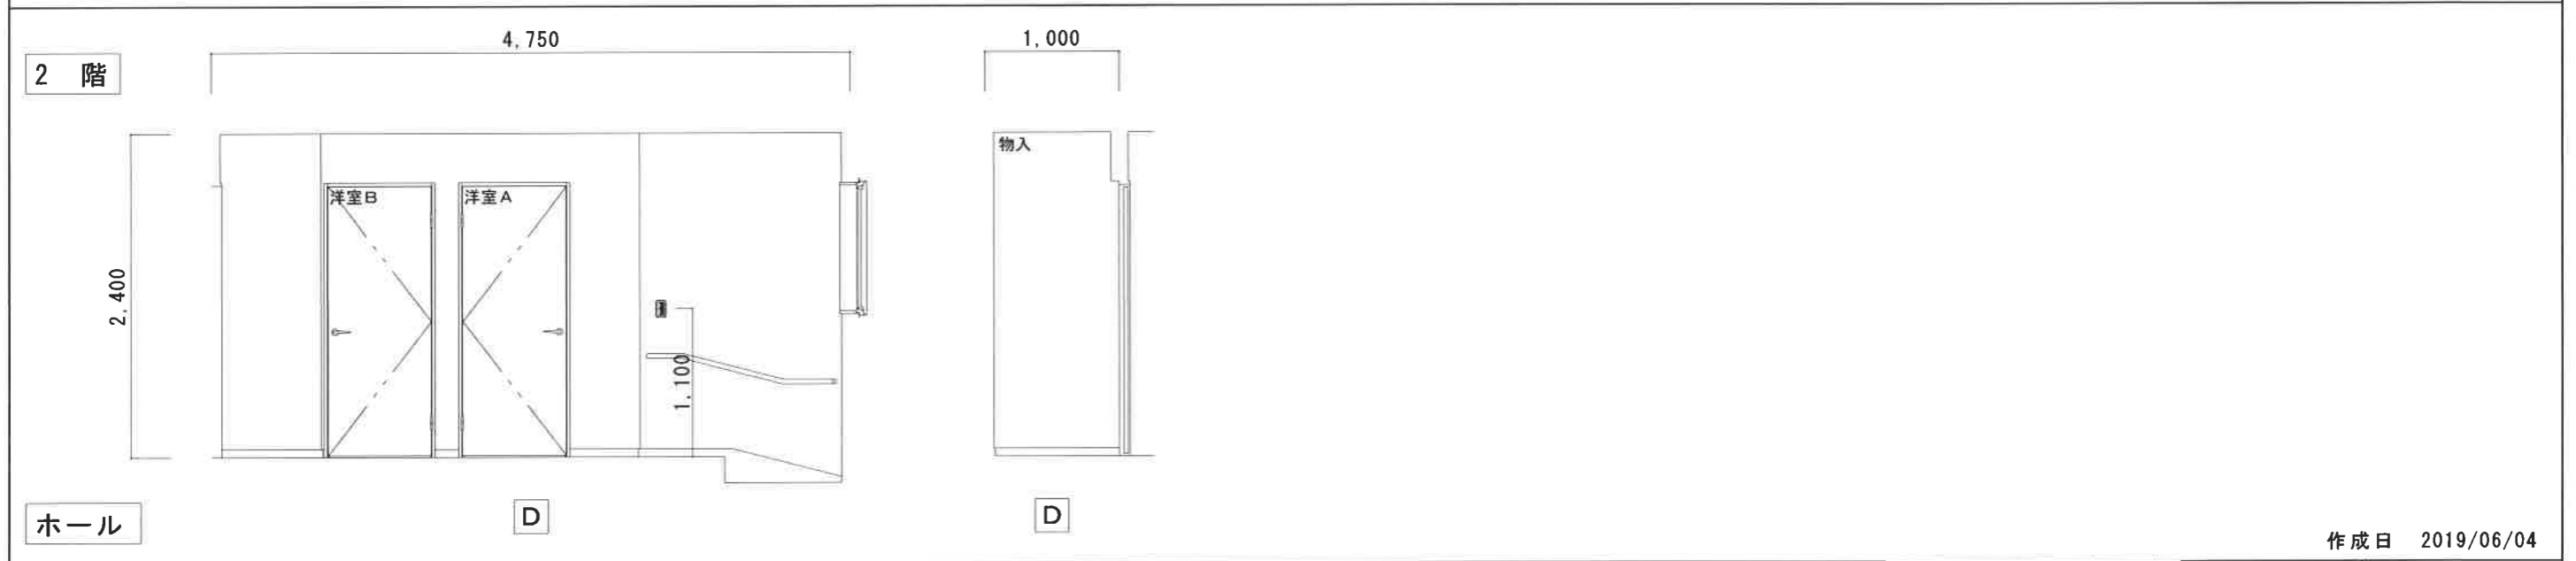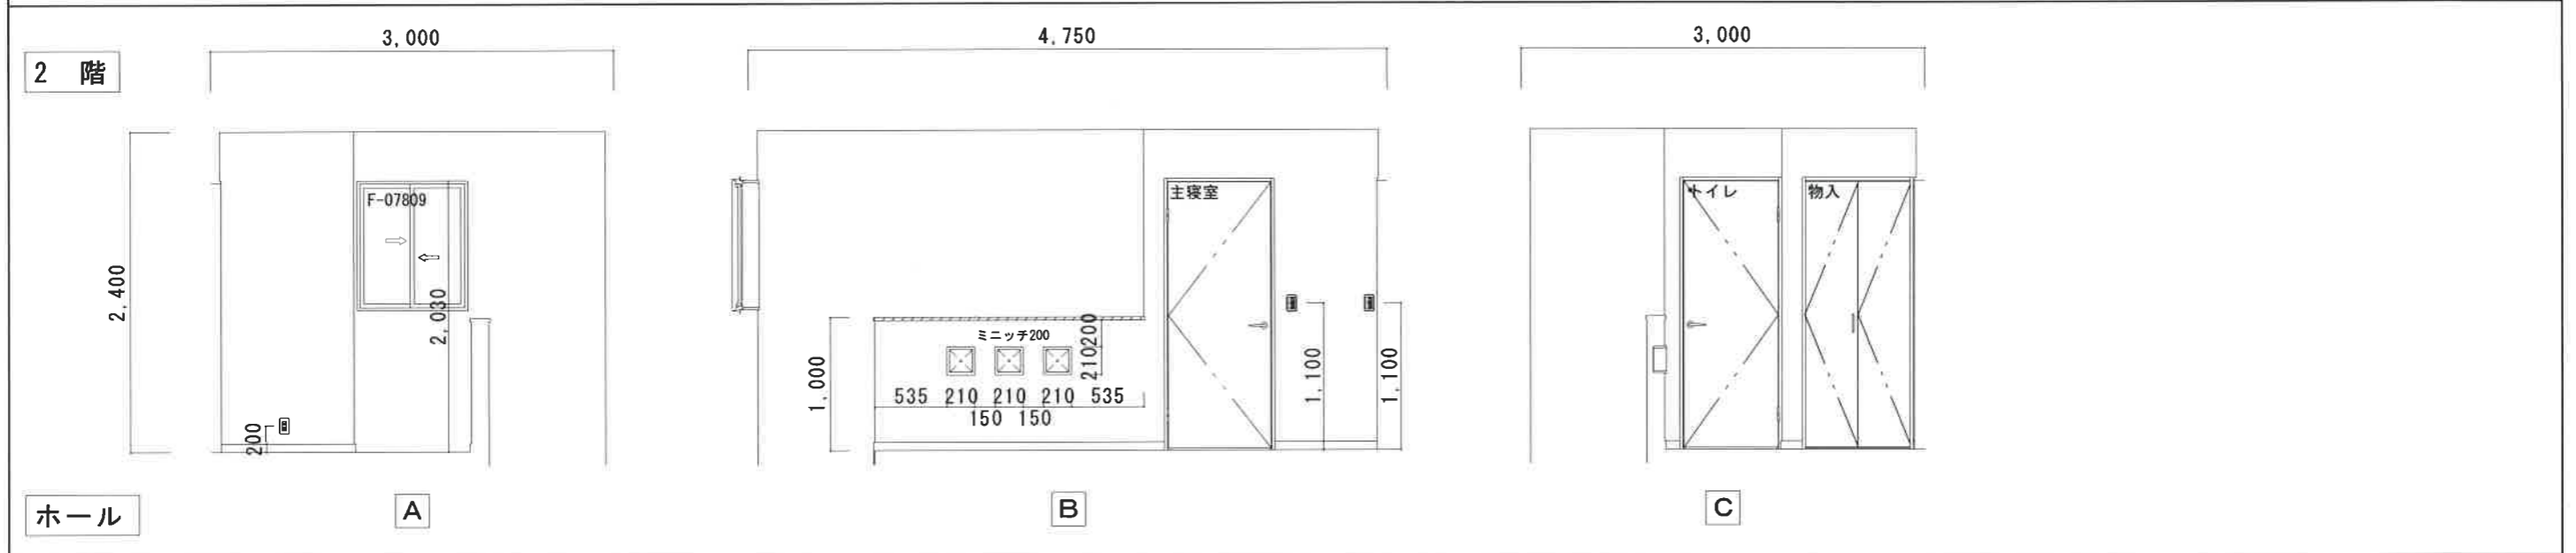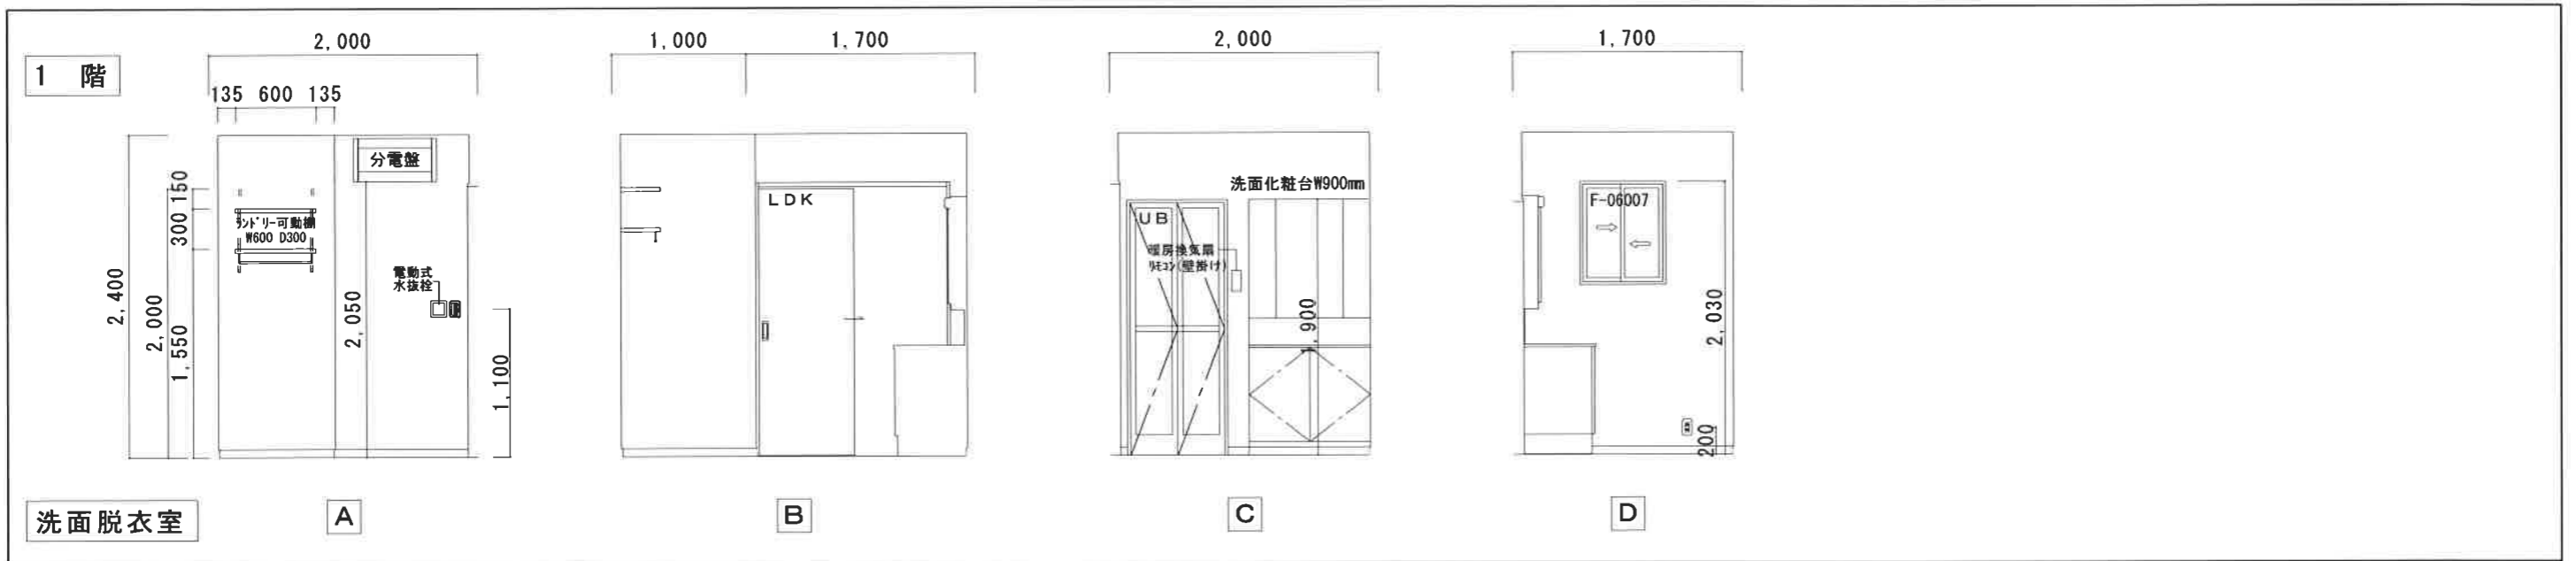

作成日 2019/06/04

工事名	〒010-0952 秋田市山王新町19-37 TEL 018-865-3322			図面番号	11-3
図面名称	展開図③	縮尺	1/50		

トクホーム(株)二級建築士事務所 秋田県知事登録 第15-10B-0141号  
 管理建築士 米澤 直樹 秋田県知事登録 第052-8844号

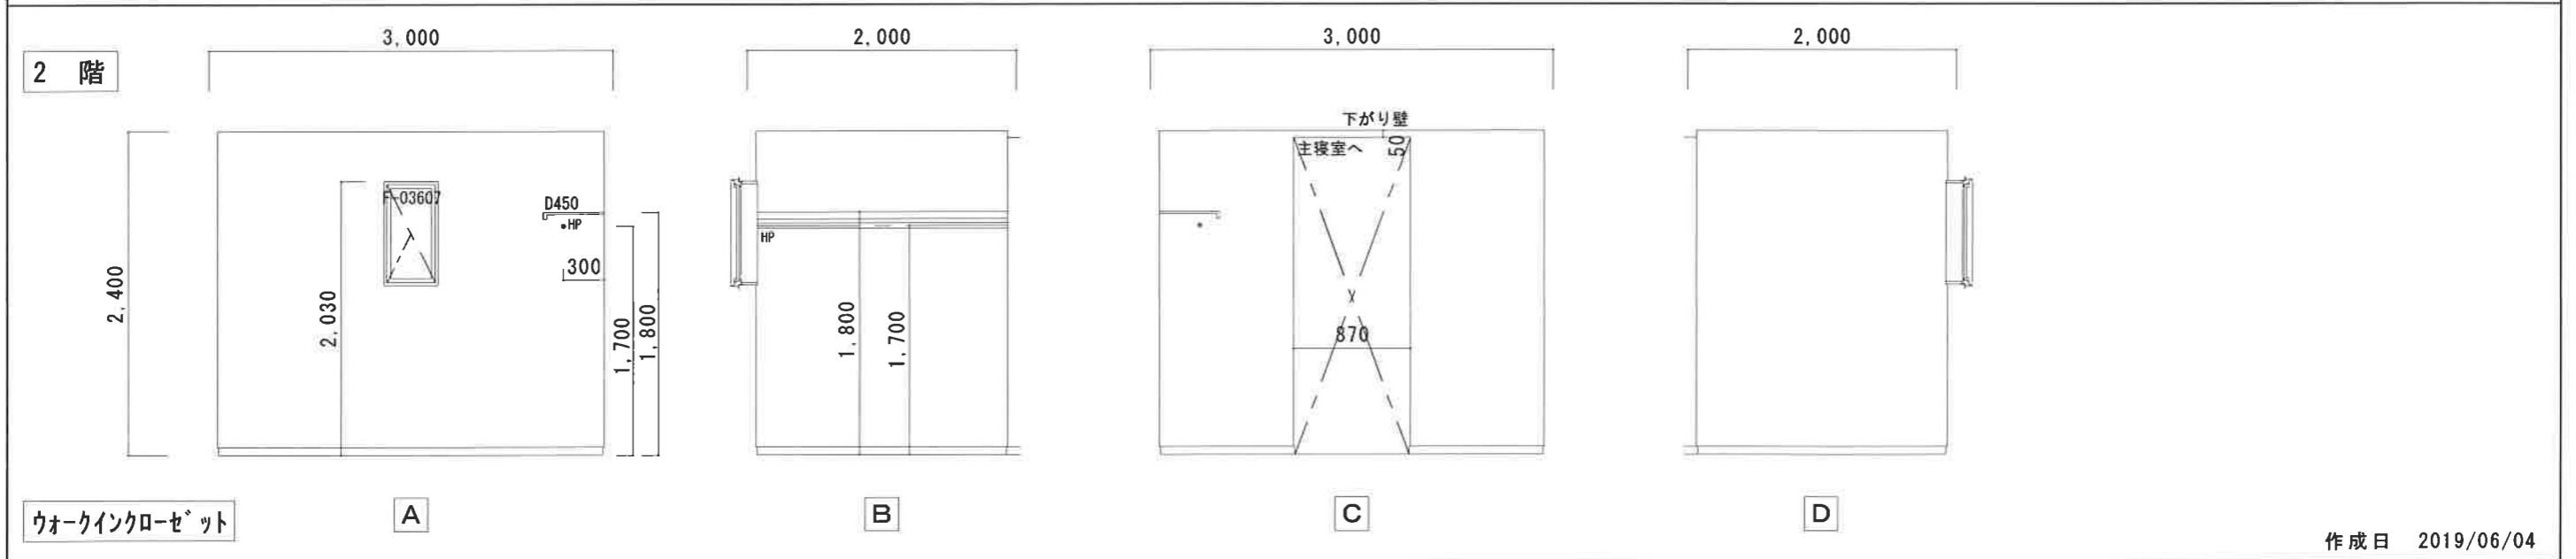
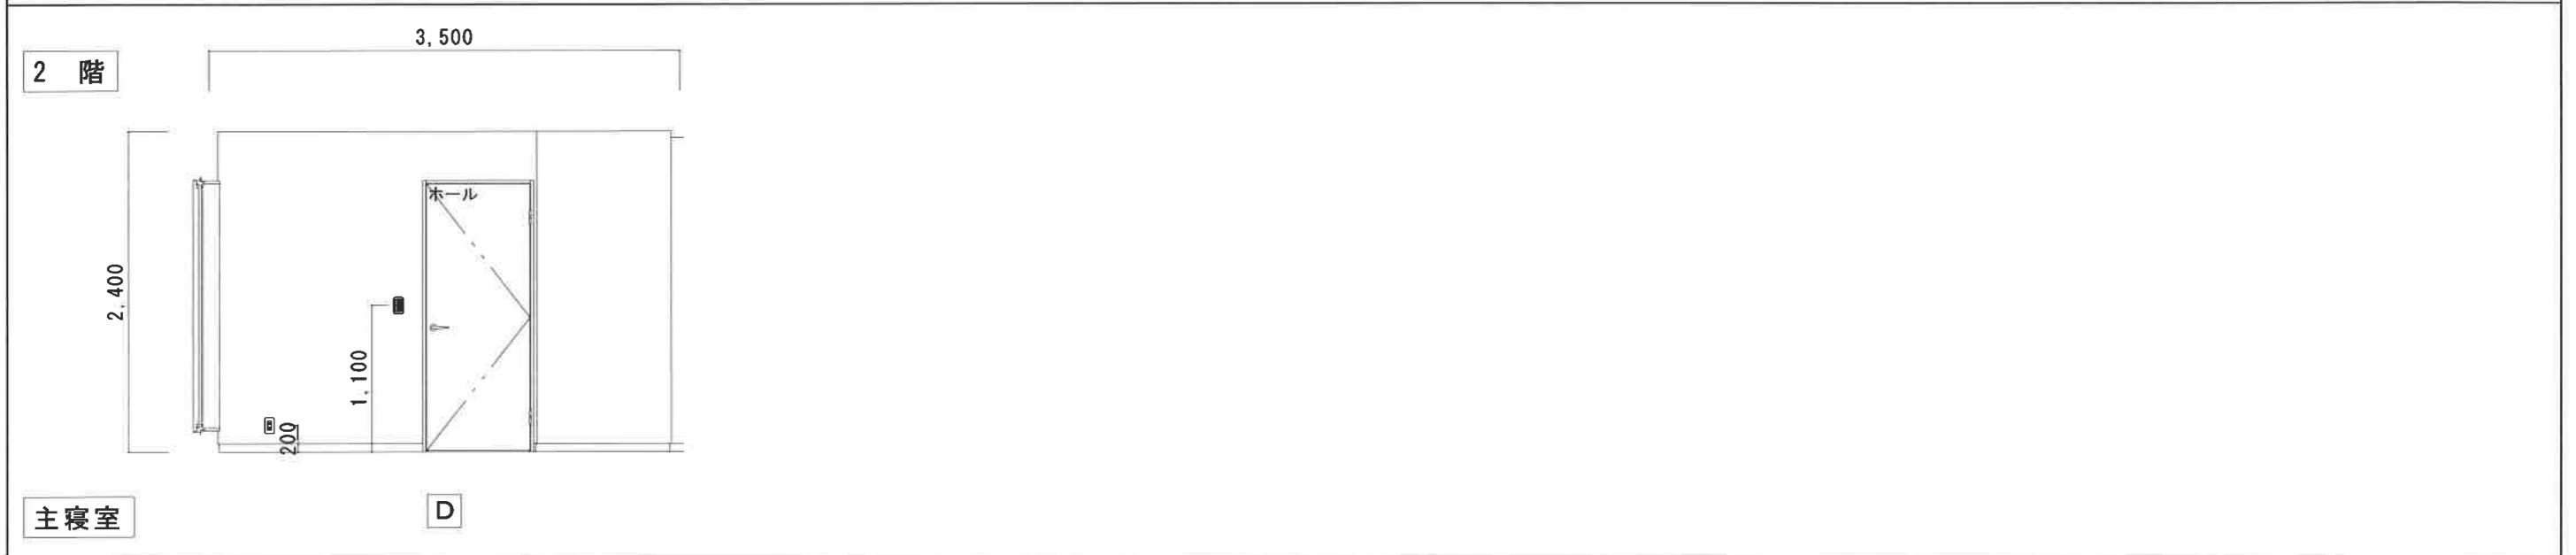
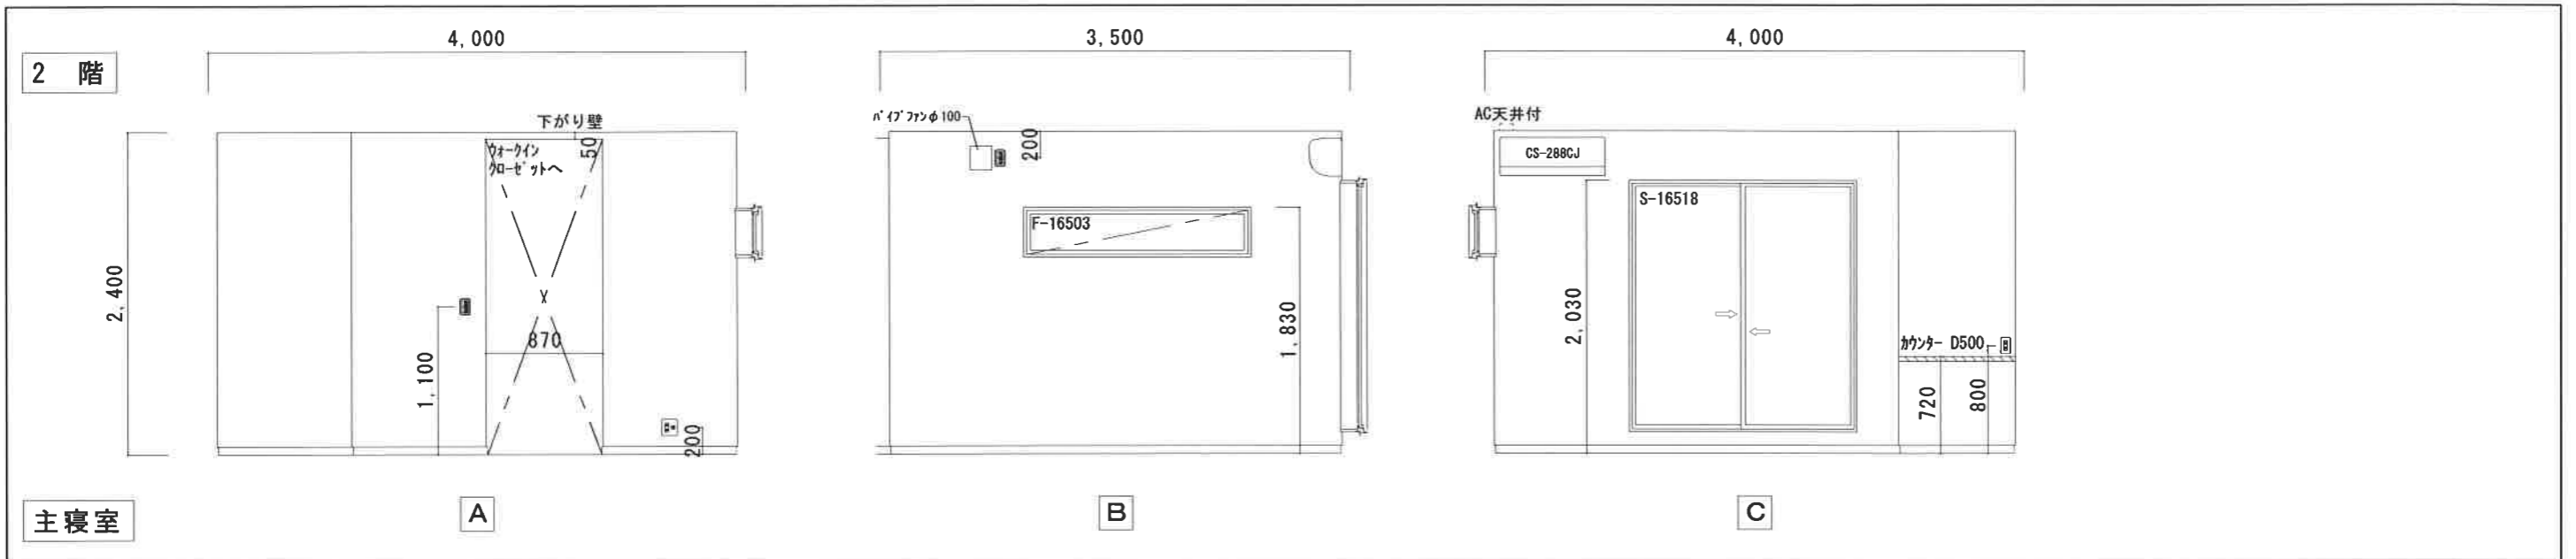


作成日 2019/06/04

工事名	〒010-0952 秋田市山王新町19-37 TEL 018-865-3322			図面番号	11-4
図面名称	展開図④	縮尺	1/50		

トータル(株)二級建築士事務所 秋田県知事登録 第15-10B-0141号  
管理建築士 米澤 直樹 秋田県知事登録 第052-8844号



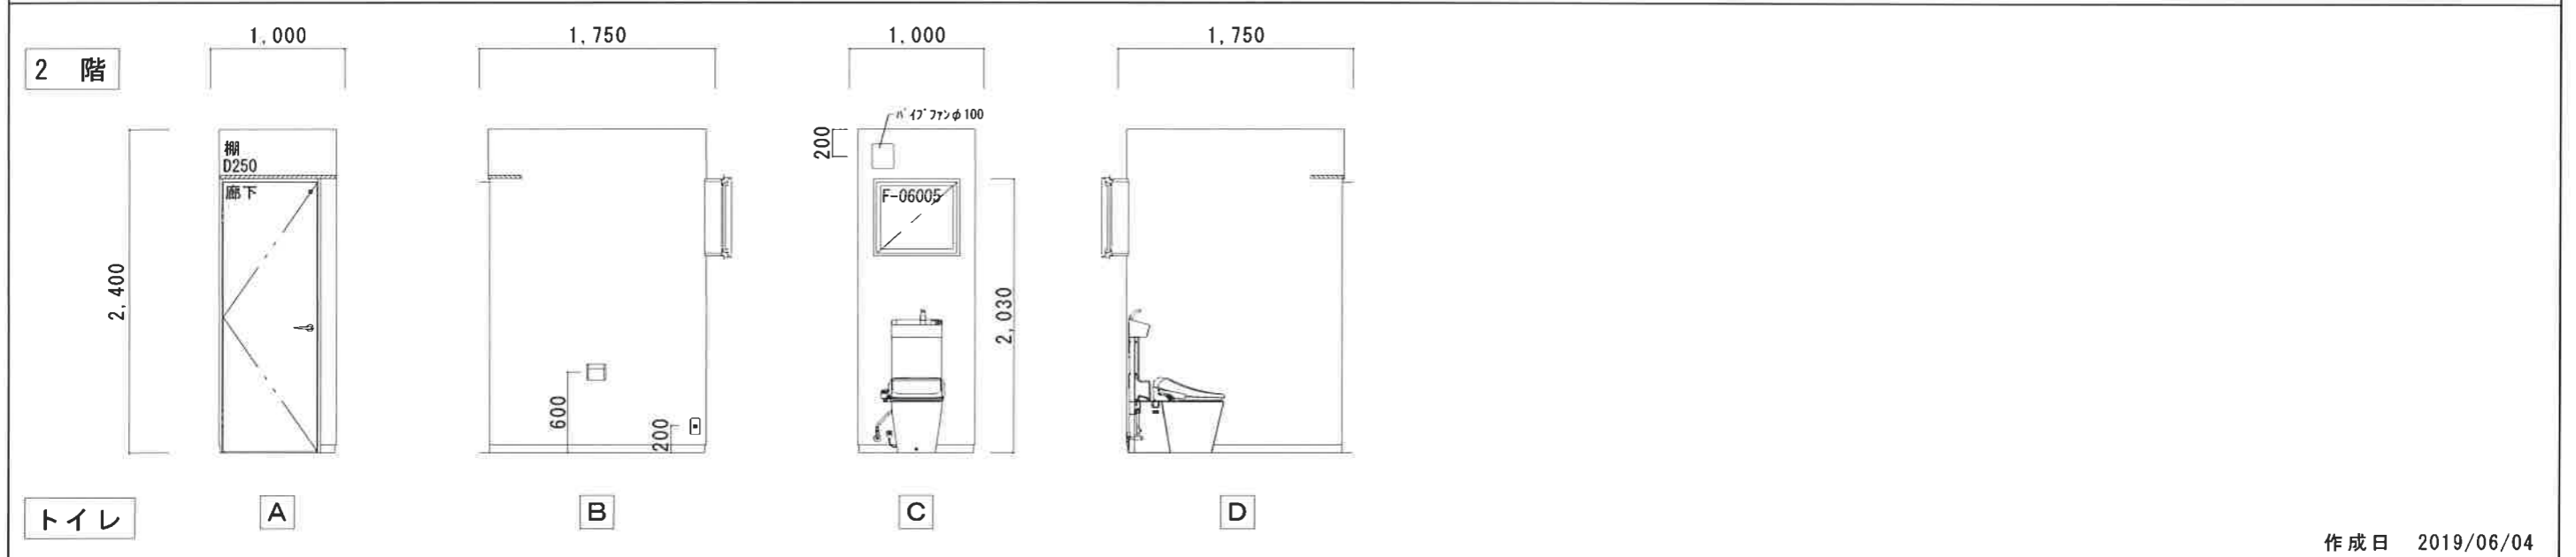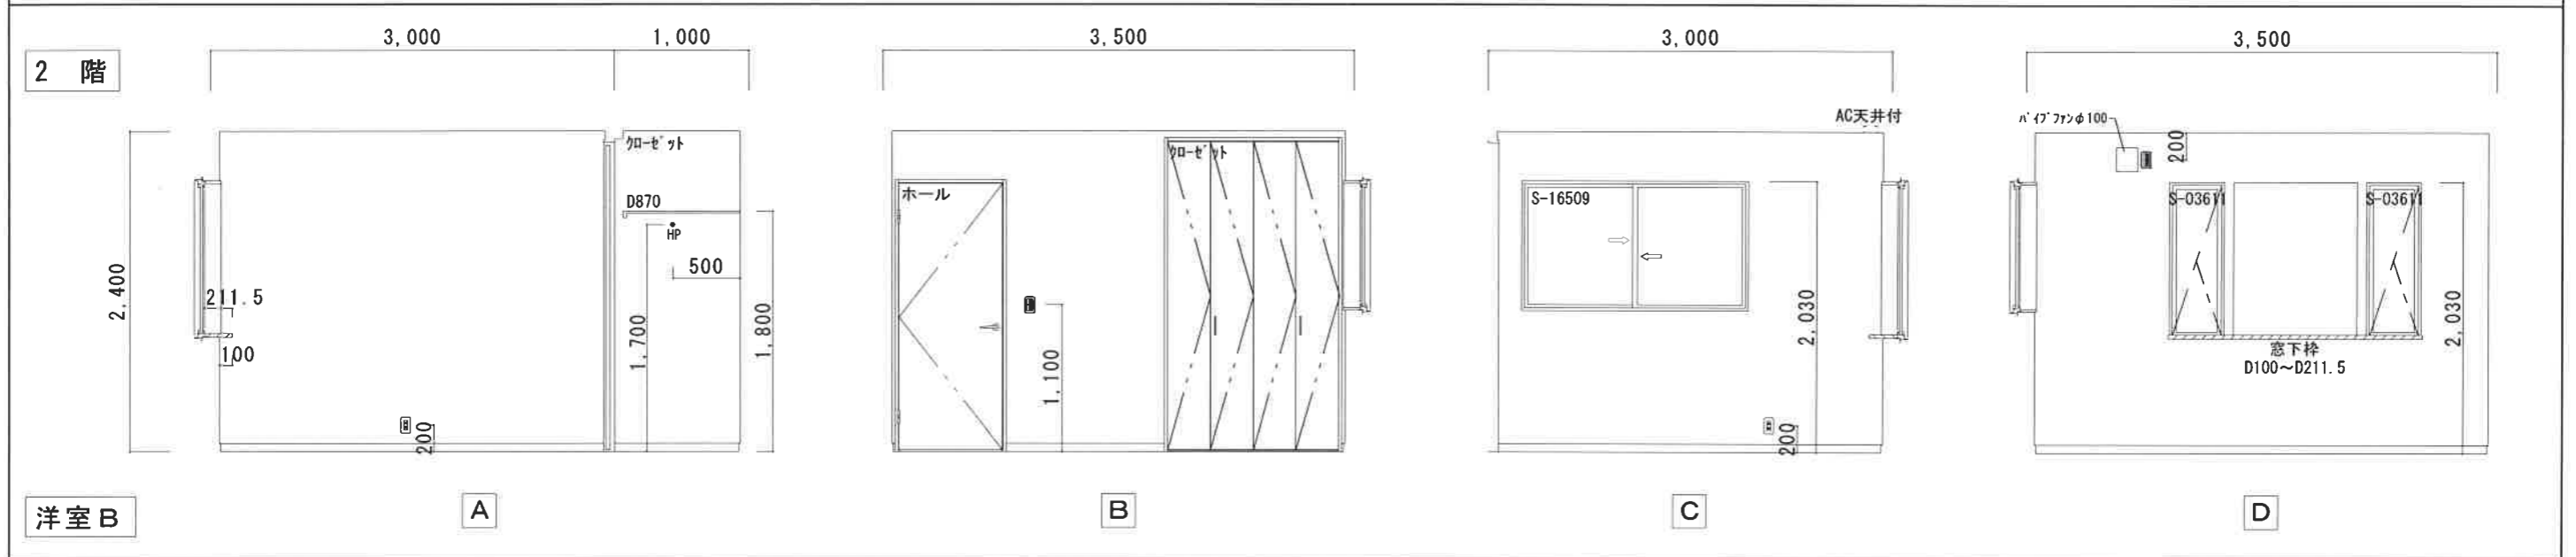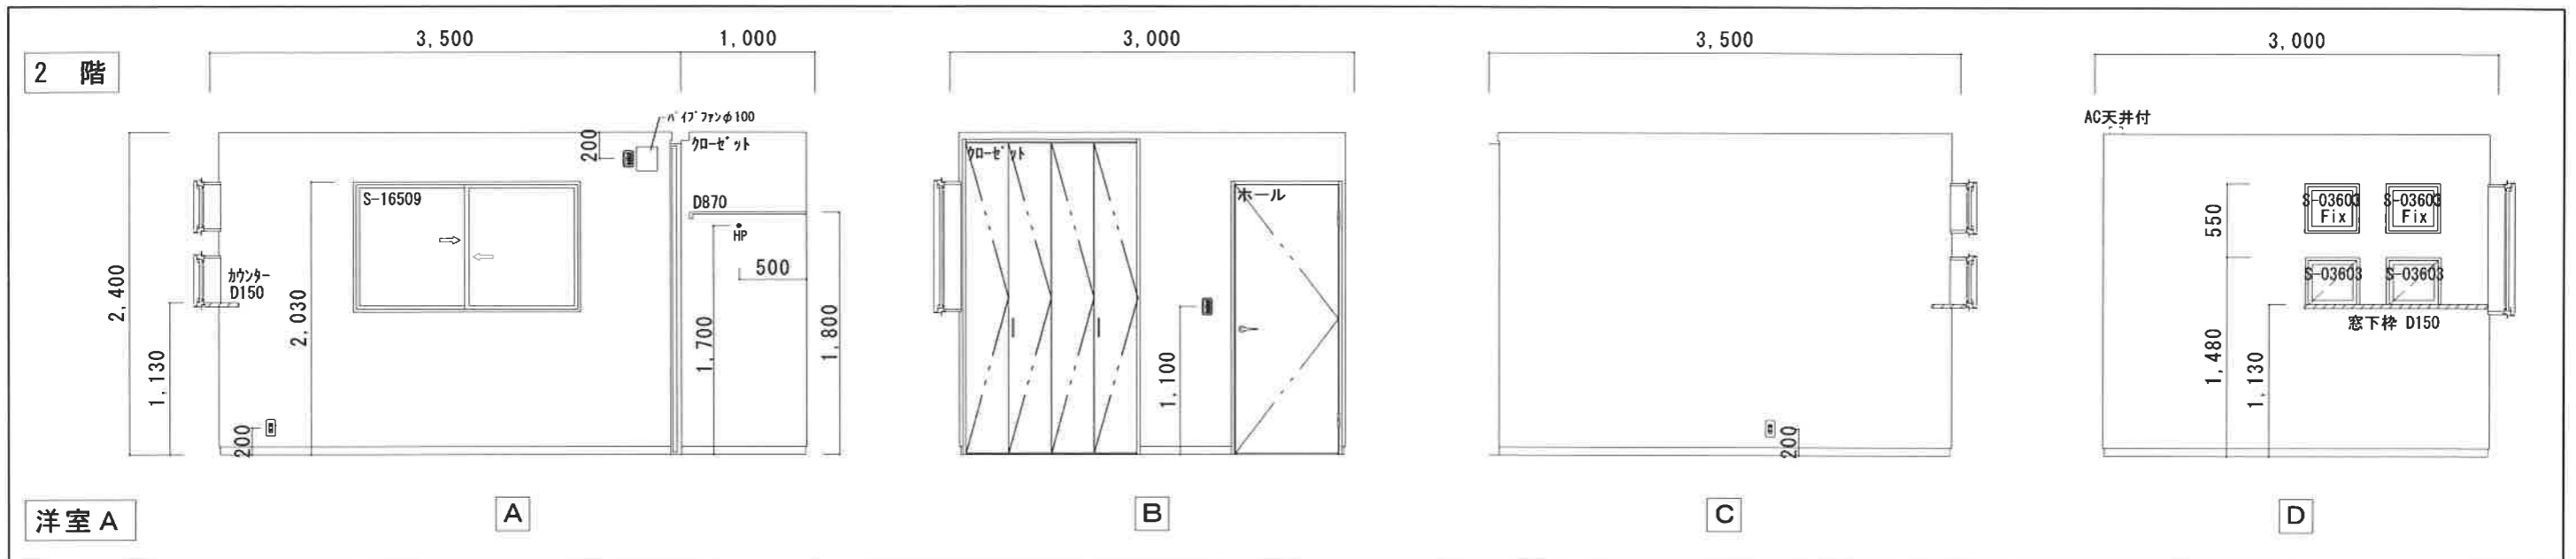

作成日 2019/06/04

工事名	〒010-0952 秋田市山王新町19-37 TEL 018-865-3322			図面番号	11-5
図面名称	展開図⑤	縮尺	1/50		

トケホーム(株)二級建築士事務所 秋田県知事登録 第15-10B-0141号  
管理建築士 米澤 直樹 秋田県知事登録 第052-8844号